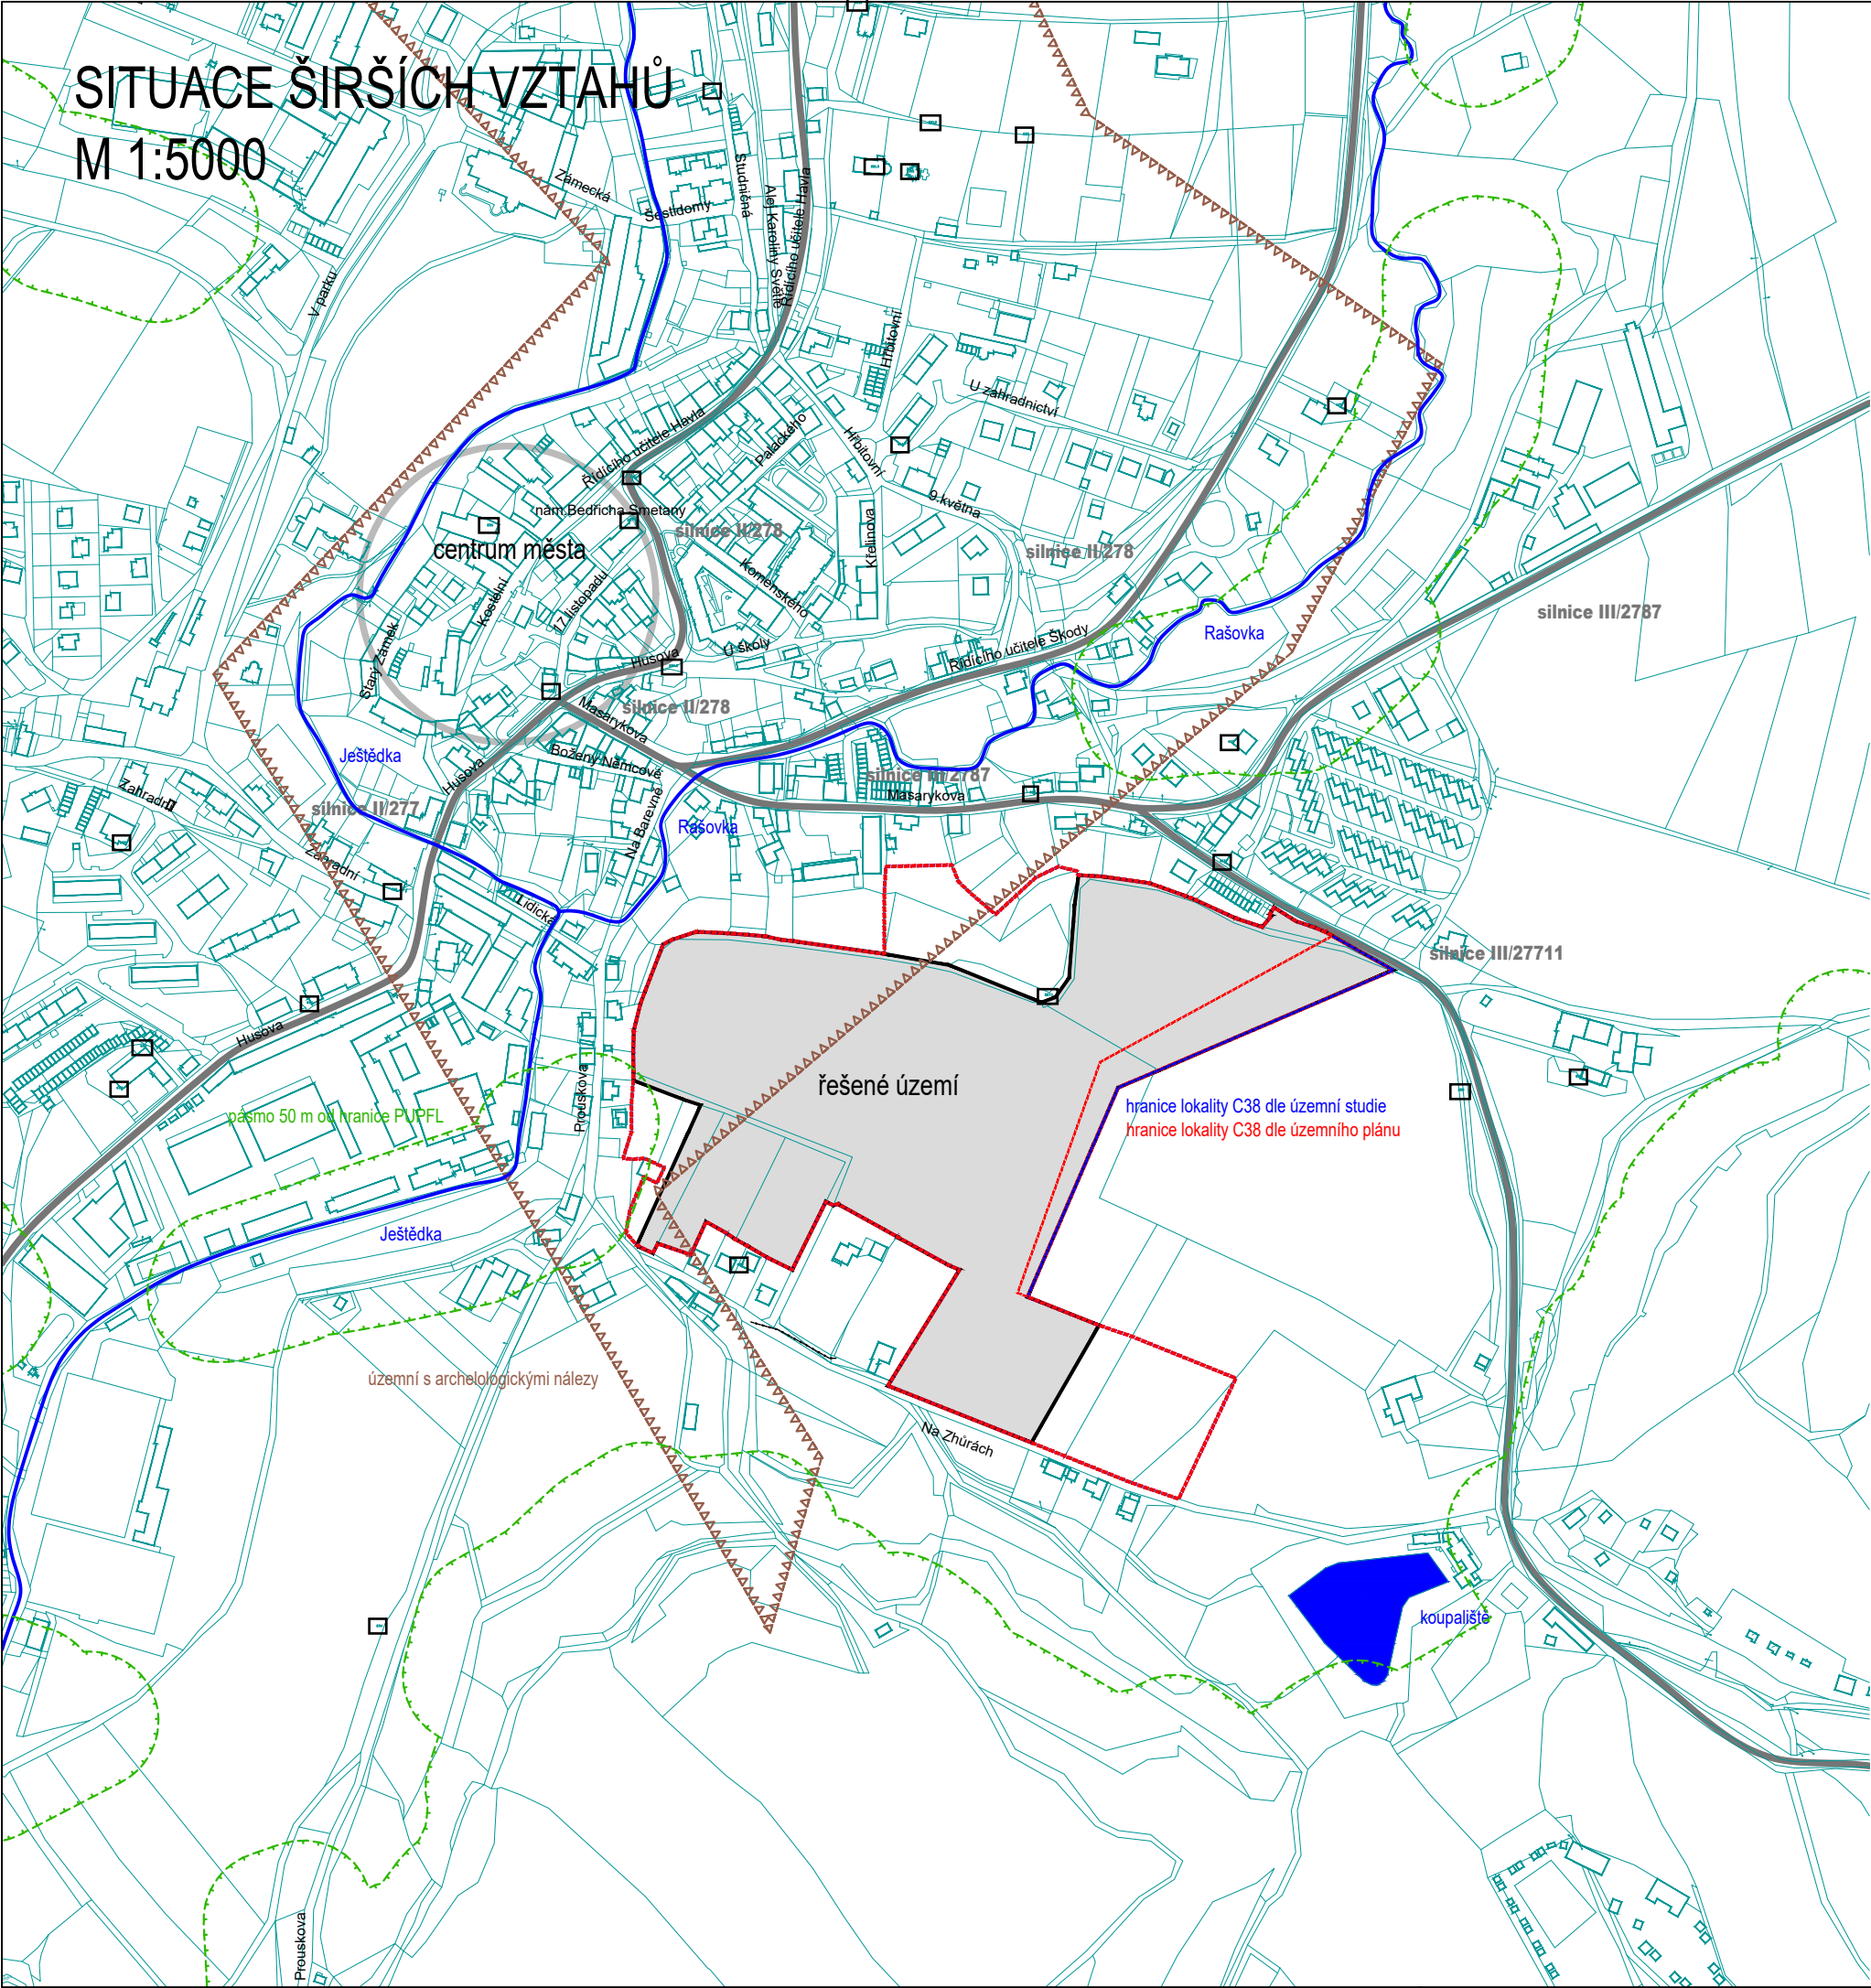



- SOUŘADNÝ SYSTÉM JTSK
- VÝŠKOVÝ SYSTÉM BpV

REVIZE Č. 03	06/09/2021	ÚPRAVA POLOH KANALIZAČNÍCH PŘÍPOJEK STÁVAJÍCÍ ZÁSTAVBY NA PLÁNOVANOU STOKU D Úprava na základě požadavku vlastníků dotčených nemovitostí. Úprava byla provedena na podkladu předané archivní dokumentace stávajících přípojek a v případě SP535 na podkladu záznamu předpokládané polohy.
REVIZE Č. 02	21/04/2021	ZMĚNA POŽÁRNĚ BEZPEČNOSTNÍHO ŘEŠENÍ - ZAJIŠTĚNÍ POŽÁRNÍ VODY Na základě požadavku ŠČVK, a.s. byl odstraněn návrh požárních hydrantů z navržených řadů, požární voda bude zajištěna ze stávajícího hydrantu DN 100, dle doplňku PBR, s parametry výtokového stojanu
REVIZE Č. 01	26/02/2021	DOPLNĚNÍ NA ZÁKLADĚ VÝZVY K ODSTRANĚNÍ NEDOSTATKŮ PODÁNÍ Magistrát města Liberec, odbor územního plánování, oddělení úřadu územního plánování pro ORP Liberec
PROJEKT		
ČESKÝ DUB, LOKALITA NA ZHŮRÁCH DOPRAVNÍ A TECHNICKÁ INFRASTRUKTURA - I. ETAPA		
MÍSTO STAVBY	p.č. 386, 492/2, 503/2, 504, 505, 1132, 1222, 1223/3, 1223/6, k.ú. Český Dub	
OBJEDNATEL	Město Český Dub nám. Bedřicha Smetany 1/I, 463 43 Český Dub IČO: 00 262 722	
ZHOTOVITEL	Ing. Eduard Žaluda (Žaluda, projektová kancelář) Železná 493/20, 110 00 Praha 1 IČO: 73 580 872	
HLAVNÍ PROJEKTANT	Ing. arch. Michaela Dejdarová (a23 architekti) Holečkova 2650/86, 150 00 Praha 5 - Smíchov tel. +420 723 762 444, e-mail: dejdarova@a23architekti.cz	
PROJEKTANT ČÁSTI KOMUNIKACE A ZPEVNĚNÉ PLOCHY SOI 01	Ing. Irena Macková (Atelier PROMIKA s.r.o.) Muchova 9, 160 00 – Praha 6, tel. +420 603 235 841, e-mail: mackova@promika.cz	
PROJEKTANT ČÁSTI VODOHOSPODÁŘSKÉ STAVBY SOI 02, SOI 03, SOI 04	Ing. Radek Kaemer Váňova 907, 272 01 Kladno, tel. +420 604 459 882, e-mail: rkaemer@seznam.cz	
PROJEKTANT ČÁSTI PLYNOVOD SOI 05	Ing. Zdeněk Sadílek (Direct projekt) Krátká 460, 252 62 Horoměřice, tel. +420 602 179 181, e-mail: go.direct@volny.cz	
PROJEKTANT ČÁSTI EL. VEDENÍ VN, NN, VO SOI 06, SOI 07, SOI 08, SOI 09, SOI 10	Iva Lněničková Kladina 67, 533 04 Sezemice, tel. +420 775 068 804, e-mail: iva.lnenickova@email.cz	
PROJEKTANT ČÁSTI SADOVÉ ÚPRAVY SOI 01, SOI 02	Ing. Věra Filipová (JENA, Ing. Jan Švejkský) Bolivarova 2092/21, 169 00 Praha 6, tel. +420 233 081 345-9, e-mail: projekce@jena.cz	
PROJEKTANT ČÁSTI PBR	Ing. Silvie Kolací (JS Projekt), Krymlov 39, 281 63 Kostelec nad Černými Lesy tel. +420 604 890 658, e-mail: silviekolaci@seznam.cz	
PROJEKTANT ČÁSTI PBR - DOPLNĚK	Martin Halmich (Jiří Mečíř – Protipožární servis) Radčická 373, 460 14 Liberec 14, tel. +420 485 122 181	
VÝKONOVÁ FÁZE PROJEKTU		
DOKUMENTACE PRO ÚZEMNÍ ROZHODNUTÍ		

SITUACE ŠIRŠÍCH VZTAHŮ

VYPRACOVAL	ODPOVĚDNÝ PROJEKTANT		
Ing. arch. Michaela Dejdarová	Ing. arch. Michaela Dejdarová		
DATUM	ČÍSLO ZAKÁZKY	POČET FORMÁTŮ	MĚŘÍTKO
11/2020	-	2 x A4	m 1:5000
ČÍSLO PŘÍLOHY	ČÍSLO KOPIE		

SITUACE NA PODKLADU KATASTRÁLNÍ MAPY
M 1:1000

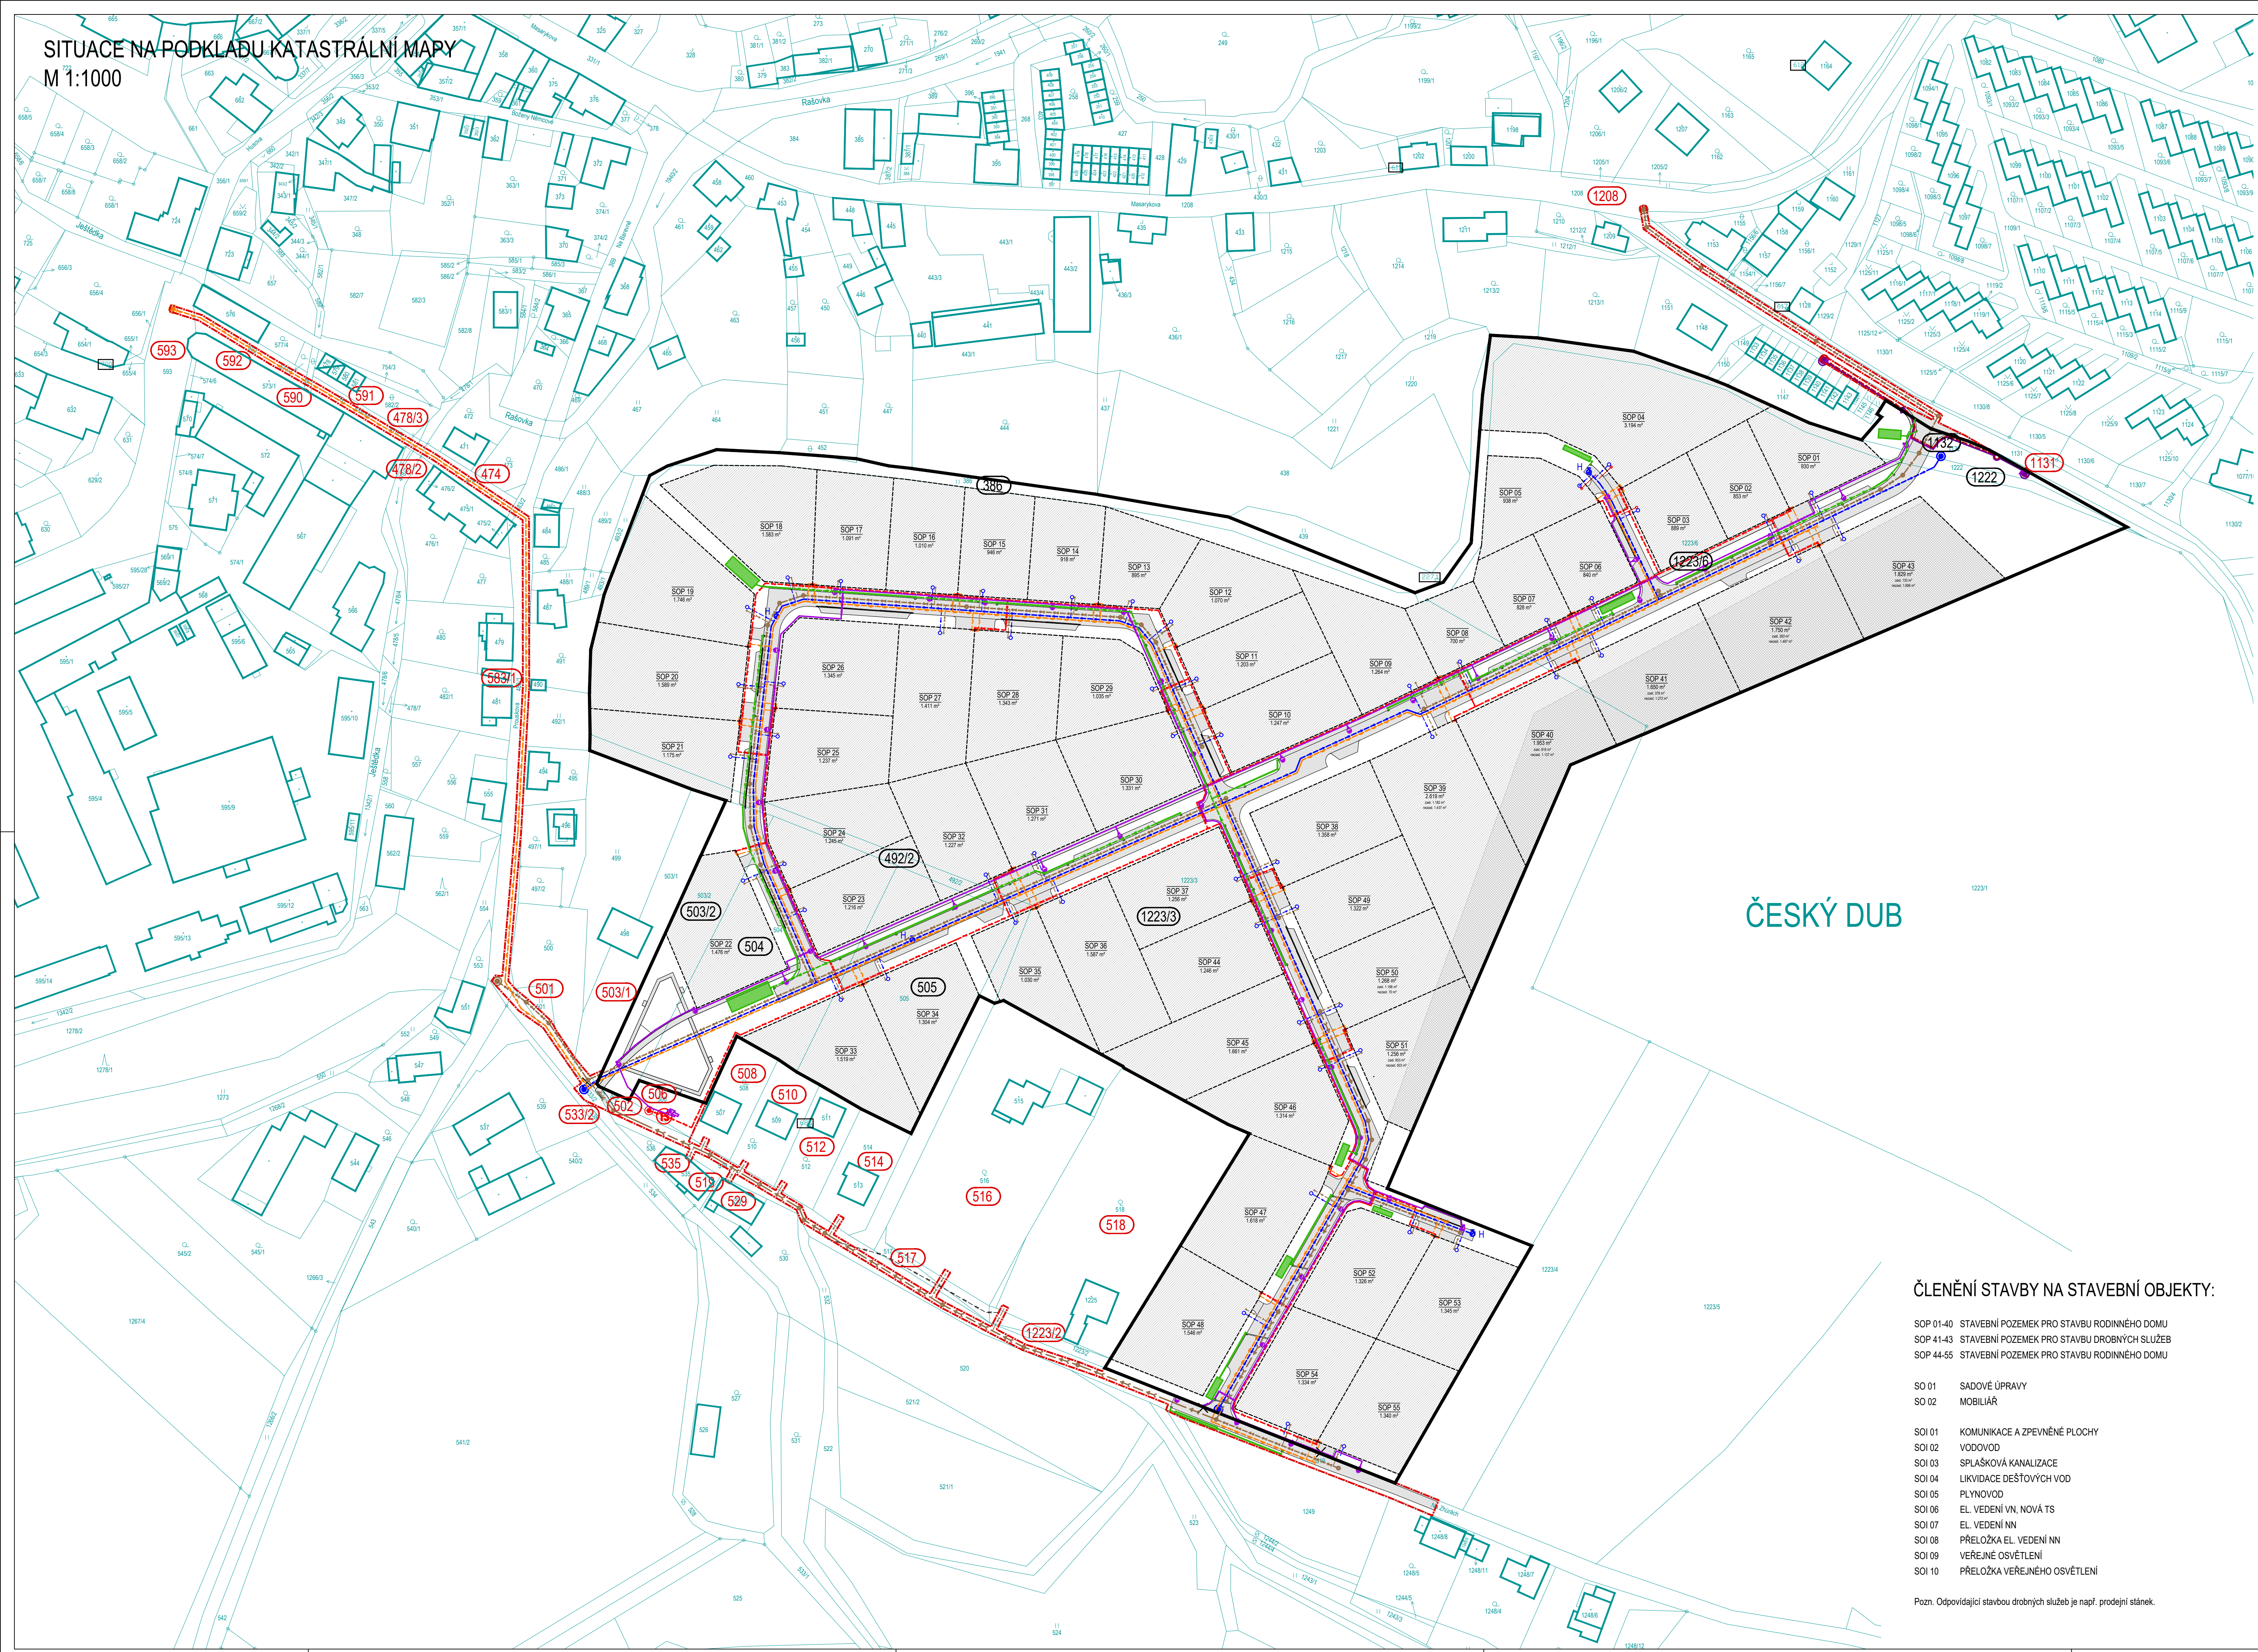

- LEGENDA:
- HRANICE A ČÍSLA POZEMKŮ KN
 - STÁVAJÍCÍ OKOLNÍ ZÁSTAVBA
 - HRANICE STAVEBNÍCH POZEMKŮ RD
 - HRANY KOMUNIKACÍ
 - KOMUNIKACE A ZPEVNĚNÉ PLOCHY
 - PLOCHY STAVEBNÍCH POZEMKŮ - ZASTAVITELNÁ PLOCHA
 - PLOCHY STAVEBNÍCH POZEMKŮ - NEZASTAVITELNÁ PLOCHA
 - OPLOČENÍ DĚTSKÉHO HRÁŠTĚ
 - HRANICE STAVBY - TRVALÝ ZÁBOR STAVENÍSTĚ
 - HRANICE STAVBY - DOČASNÝ ZÁBOR
 - ČÍSLA POZEMKŮ TRVALÉHO ZÁBORU STAVENÍSTĚ
 - ČÍSLA POZEMKŮ DOČASNÉHO ZÁBORU STAVENÍSTĚ

- LEGENDA NAVRHOVANÝCH SÍTÍ:
- VODOVOD
 - SPLAŠKOVÁ KANALIZACE - GRAVITAČNÍ
 - SPLAŠKOVÁ KANALIZACE - TLAKOVÁ
 - DEŠŤOVÁ KANALIZACE, PVC 160
 - DEŠŤOVÁ KANALIZACE - DREN, POTRUBÍ PE-HD SN 4 160mm
 - RETENČNÍ A VSAKOVACÍ BOXY
 - STL PLYNOVOD
 - TRAFOSTANICE
 - ELEKTRICKÉ VEDENÍ VN - PODZEMNÍ
 - ELEKTRICKÉ VEDENÍ NN - PODZEMNÍ
 - PŘELOŽKA EL. VEDENÍ NN - PODZEMNÍ
 - VEDENÍ VEŘEJNÉHO OSVĚTLENÍ, STOŽÁROVÉ SVÍTIDLO
 - PŘELOŽKA VO, NOVÁ POLOHA STOŽÁROVÉHO SVÍTIDLA

- SOUŘADNÝ SYSTÉM JTSK
• VÝŠKOVÝ SYSTÉM BpV

REVIZE C. 03 06/09/2021 ÚPRAVA PLOCH KANALIZAČNÍCH PŘELOŽEK STANOVUJÍCÍ ZÁSTAVBY NA PLÁNOVANOU STROUČKU
REVIZE C. 02 21/04/2021 ÚPRAVA NA ZEMNÍ PODLAŽNÍ, VYPRÁVĚNÍ A ZEMNÍ VÝŠKOVÝ SYSTÉM, ÚPRAVA KRYTOVOSTI NA PODLAŽNÍ PLOCHY
REVIZE C. 01 26/02/2021 ÚPRAVA NA ZEMNÍ PODLAŽNÍ, VYPRÁVĚNÍ A ZEMNÍ VÝŠKOVÝ SYSTÉM, ÚPRAVA KRYTOVOSTI NA PODLAŽNÍ PLOCHY

ČESKÝ DUB, LOKALITA NA ŽHŮRÁCH
DOPRAVNÍ A TECHNICKÁ INFRASTRUKTURA - I. ETAPA

OBJEKT	p.č. 386, 492/2, 503/2, 504, 505, 1132, 1222, 1223/3, 1223/6, k.ú. Český Dub
OBJEKT	Město Český Dub nám. Bedřicha Smrčany III, 463 43 Český Dub IČO: 00 282 722
ZADAVATEL	Ing. Eduard Žaluda (Žaluda, projektová kancelář) Žaluda 463/20, 110 00 Praha 1 IČO: 73 580 872
HLAVNÍ PROJEKTANT	Ing. arch. Michaela Dejdarová (a23 architekti) Holečkova 2650/86, 150 00 Praha 5 - Smíchov tel. +420 723 762 444, e-mail: dejdarova@a23architekti.cz
PROJEKTANT ČASTI	Ing. Irena Macková (Atelier PROMIKA s.r.o.) Machova 9, 160 00 - Praha 6, tel. +420 633 235 841, e-mail: mackova@promika.cz
PROJEKTANT ČASTI	Ing. Radek Kaemer Váňova 907, 272 01 Klášno, tel. +420 604 459 882, e-mail: rkaemer@seznam.cz
PROJEKTANT ČASTI	Ing. Zdeněk Sedláček (Direct projekt) Kotlíka 460, 252 02 Horonice, tel. +420 602 179 181, e-mail: go.direct@volny.cz
PROJEKTANT ČASTI	Iva Lnešnicková Kladna 57, 533 04 Sezemice, tel. +420 775 988 804, e-mail: iva.lnesnickova@gmail.cz
PROJEKTANT ČASTI	Ing. Věra Filipová (JENA, Ing. Jan Švejkovský) Bořkova 209/221, 169 00 Praha 5 - Smíchov tel. +420 233 181 345-9, e-mail: projektovej@jena.cz
PROJEKTANT ČASTI	Ing. Silvie Koláč (JS Projekt), Křemlov 39, 281 63 Kostelec nad Černými Lesy tel. +420 804 890 658, e-mail: silviekolac@seznam.cz
PROJEKTANT ČASTI	Martin Halmich (Jifi Mečír - Protopožární servis) Radická 373, 460 14 Liberec 14, tel. +420 485 122 181

PROJEKTANT ČASTI PROJEKTANT ČASTI PROJEKTANT ČASTI PROJEKTANT ČASTI PROJEKTANT ČASTI PROJEKTANT ČASTI PROJEKTANT ČASTI PROJEKTANT ČASTI PROJEKTANT ČASTI PROJEKTANT ČASTI

ČLENĚNÍ STAVBY NA STAVEBNÍ OBJEKTY:


SOP 01-40 STAVEBNÍ POZEMEK PRO STAVBU RODINNÉHO DOMU
SOP 41-43 STAVEBNÍ POZEMEK PRO STAVBU DROBNÝCH SLUŽEB
SOP 44-55 STAVEBNÍ POZEMEK PRO STAVBU RODINNÉHO DOMU

- SO 01 SADOVÉ ÚPRAVY
SO 02 MOBILIÁŘ
SOI 01 KOMUNIKACE A ZPEVNĚNÉ PLOCHY
SOI 02 VODOVOD
SOI 03 SPLAŠKOVÁ KANALIZACE
SOI 04 LIKVIDACE DEŠŤOVÝCH VOD
SOI 05 PLYNOVOD
SOI 06 EL. VEDENÍ VN, NOVÁ TS
SOI 07 EL. VEDENÍ NN
SOI 08 PŘELOŽKA EL. VEDENÍ NN
SOI 09 VEŘEJNÉ OSVĚTLENÍ
SOI 10 PŘELOŽKA VEŘEJNÉHO OSVĚTLENÍ

Pozn. Odpovídající stavbou drobných služeb je např. prodejní stánek.

SITUACE NA PODKLADU KATASTRÁLNÍ MAPY

VÝKRES	Ing. arch. Michaela Dejdarová	Ing. arch. Michaela Dejdarová
DATA	11/2020	10 x A4
ČÍSLO DOKUMENTU	-	m 1:1000
ČÍSLO PŘEDPISU	C.2	ČÍSLO KAPITOLY

 

- LEGENDA:
- 503/2
 - HRANICE A ČÍSLA POZEMKŮ KN
 - ČÍSLA POZEMKŮ DOTAČNÝCH UMÍSTĚNÍ STAVBY
 - HRANICE ŘEŠENÉHO ÚZEMÍ ROZVOJOVÉ PLOCHY
 - HRANICE STAVEBNÍCH POZEMKŮ RD
 - STÁVAJÍCÍ OKOLNÍ ZASTAVBA
 - OSA KOMUNIKACE
 - OBŘÍBA SILNICNÍ
 - ROZDÍLNÝ MATERIÁL
 - PODELY SKLON
 - PRŮCHY SKLON
 - ROZDÍLOVÉ POMĚRY
 - KOMUNIKACE - KRYTÝ ASPHALTBETON
 - VJEZDY - KRYTÝ BETONOVÁ DLAŽBA
 - PARKOVACÍ STÁNÍ - KRYTÝ BETONOVÁ DLAŽBA
 - KOMUNIKACE PRO PĚŠÍ - KRYTÝ BETONOVÁ DLAŽBA
 - ZPEVNĚNÁ PLOCHA PRO PĚŠÍ - PRYZOVÁ DLAŽBA
 - VEGETAČNÍ PLOCHY, PARKOVÉ ÚPRAVY - TRÁVNÍK
 - ZAHON (NAPŘ. TRÁVNÍKY, TRVALKY, NÍZKÉ KEŘE)
 - PLOCHY STAVEBNÍCH POZEMKŮ - ZASTAVITELNÁ PLOCHA
 - PLOCHY STAVEBNÍCH POZEMKŮ - NEZASTAVITELNÁ PLOCHA
 - UMĚLA VODÍCÍ LIE
 - STROM - STAV (ORIENTAČNĚ)
 - STROM - STAV - KÁČENÍ
 - ALEJOVÝ STROM - NÁVRH
 - KEŘE - STAV (ORIENTAČNĚ)
 - KEŘE (TVAROVANÝ ŽNÝ PLOT) - NÁVRH
 - STOŽÁROVÉ SVĚTLO VO
 - OPLOČENÍ DĚTSKÉHO HRISTE
 - LAVIČKA
 - KOŠ
 - HRANICE PRO ZÁBOR ZPE (pro přehlednost zakresleno umělé hranice)
 - HRANICE STAVBY - TRVALÝ ZÁBOR STAVEBNÍSTĚ
 - HRANICE STAVBY (pro přehlednost zakresleno mřížnicí)

ČLENĚNÍ STAVBY NA STAVEBNÍ OBJEKTY:

- SOP 01-40: STAVEBNÍ POZEMEK PRO STAVBU RODINNÉHO DOMU
SOP 41-45: STAVEBNÍ POZEMEK PRO STAVBU DROBNÝCH SLUŽEB
SOP 46-55: STAVEBNÍ POZEMEK PRO STAVBU RODINNÉHO DOMU
- S01 SADOVÉ ÚPRAVY
S02 MOBILIÁR
- S01 KOMUNIKACE A ZPEVNĚNÉ PLOCHY
S02 VODOVOD
S03 SPLAŠKOVÁ KANALIZACE
S04 UTVRZENÉ DEŠŤOVÝCH VOD
S05 PLYNOVOD
S06 EL. VEDENÍ VN. NOVÁ TS
S07 EL. VEDENÍ NN
S08 PŘELOŽKA EL. VEDENÍ NN
S09 VORLENÉ UVEDLENÍ
S10 PŘELOŽKA VEŘEJNÉHO OSVĚTLENÍ

Pozn: Odpovídající stavbu drobných služeb je např. prodejní stánek.

ZAMĚŘENÍ POLOHOPISU A VÝŠKOPISU

Katastrální území: Český Dub
Souřadnicový systém: S-JTSK, Bpv
Vyhodnotil: Ing. Ivana Taranová, Ing. Michal Petr
Měření bylo provedeno v srpnu 2019
Měření bylo provedeno v květnu 2020

STÁVAJÍCÍ INŽENÝRSKÉ SÍTĚ SOU ZAKRESLENY V PODROBNOSTI PŘEDANÝCH

PODKLADŮ OD SPRÁVCI SÍTÍ

PŘED ZAHÁJENÍM STAVEBNÍCH PRACÍ JE NUTNÉ ZAMĚŘIT PRŮBĚH STÁVAJÍCÍCH

INŽENÝRSKÝCH SÍTÍ

INFORMATIVNÍ ZÁKRES PARCEL DLE MAPY KN NENAHRAZUJE GEOMETRICKÝ PLAN,

VÝTVYČOVÝ NÁČRT, FYZIKALNÍ VÝTVYČOVÝ VLASTNOSTNÝCH HRANIC V TERÉNU ANI

INHO DALSÍ ÚŘEDNÍ LISTINNÝ DOKUMENT, ALE SOUČIN POUŽE JAKO DOPLNKOVÁ

INFORMACE O DOTAČNÝCH PARCELÁCH ZASAZENÝCH PŘÍ PŘÍPRAVĚ A REALIZACI

PROJEKTOVÉ DOKUMENTACE

VZÁJEMNÁ KOORDINACE STAVEBNÍCH OBJEKTŮ V SITUACÍCH VYKRESLENÝCH ČÁSTÍ

"C" JE NADŘAZENA SITUACI NÁKRESU KOORDINACE V DOKUMENTACI

JEDNOTLIVÝCH ČÁSTÍ (STAVEBNÍCH OBJEKTŮ).

BILANCE:

BILANCE ŘEŠENÉHO ÚZEMÍ (LOKALITA DLE ÚS)	
CELKOVÁ PLOCHA ÚZEMÍ	96 150 m ²
PLOCHA STAVEBNÍCH POZEMKŮ	73 477 m ²
PLOCHA VEŘEJNÝCH PROSTRANSTVÍ	22 673 m ²
POČET STAVEBNÍCH POZEMKŮ	55

PLOŠNÁ BILANCE STAVBY	
KOMUNIKACE - KRYTÝ ASPHALTBETON	6 913 m ²
VJEZDY - KRYTÝ BETONOVÁ DLAŽBA	1 321 m ²
PARKOVACÍ STÁNÍ - KRYTÝ BETONOVÁ DLAŽBA	761 m ²
KOMUNIKACE PRO PĚŠÍ - KRYTÝ BETONOVÁ DLAŽBA	1 113 m ²
ZPEVNĚNÁ PLOCHA HRISTE - PRYZOVÁ DLAŽBA	164 m ²
VEGETAČNÍ PLOCHY, PARKOVÉ ÚPRAVY, ZAHONY	13 238 m ²

POZNÁMKY:

SITUACE JE ZPRACOVÁNA NA PODKLADĚ POLOHOPISNÉHO A VÝŠKOPISNÉHO

ZAMĚŘENÍ ZPRACOVANÝCH INŽ. NÁVOJ. TARIŠOVÁ A ING. MICHAEL PETR 08

/2019 A 05 /2020

STÁVAJÍCÍ INŽENÝRSKÉ SÍTĚ SOU ZAKRESLENY V PODROBNOSTI PŘEDANÝCH

PODKLADŮ OD SPRÁVCI SÍTÍ

PŘED ZAHÁJENÍM STAVEBNÍCH PRACÍ JE NUTNÉ ZAMĚŘIT PRŮBĚH STÁVAJÍCÍCH

INŽENÝRSKÝCH SÍTÍ

INFORMATIVNÍ ZÁKRES PARCEL DLE MAPY KN NENAHRAZUJE GEOMETRICKÝ PLAN,

VÝTVYČOVÝ NÁČRT, FYZIKALNÍ VÝTVYČOVÝ VLASTNOSTNÝCH HRANIC V TERÉNU ANI

INHO DALSÍ ÚŘEDNÍ LISTINNÝ DOKUMENT, ALE SOUČIN POUŽE JAKO DOPLNKOVÁ

INFORMACE O DOTAČNÝCH PARCELÁCH ZASAZENÝCH PŘÍ PŘÍPRAVĚ A REALIZACI

PROJEKTOVÉ DOKUMENTACE

VZÁJEMNÁ KOORDINACE STAVEBNÍCH OBJEKTŮ V SITUACÍCH VYKRESLENÝCH ČÁSTÍ

"C" JE NADŘAZENA SITUACI NÁKRESU KOORDINACE V DOKUMENTACI

JEDNOTLIVÝCH ČÁSTÍ (STAVEBNÍCH OBJEKTŮ).

ČESKÝ DUB, LOKALITA NA ŽHURÁCH

DOPRAVNÍ A TECHNICKÁ INFRASTRUKTURA - I. ETAPA

PROJEKTANT

Ing. arch. Eduard Závada (Závada, projektová kancelář)

Závada & Závada, s.r.o.

Ing. arch. Michala Dejvického (až do 2019)

Ing. arch. Michala Dejvického (až do 2019)

